



Поземочный план схема Здания лабораторного корпуса
(наименование объекта)
р.п. Городище по ул. Центральная, 105


План 1 этажа

Утверждён

Директор

ГБПОУ "Волгоградский
технический колледж"

B.A. Кантур

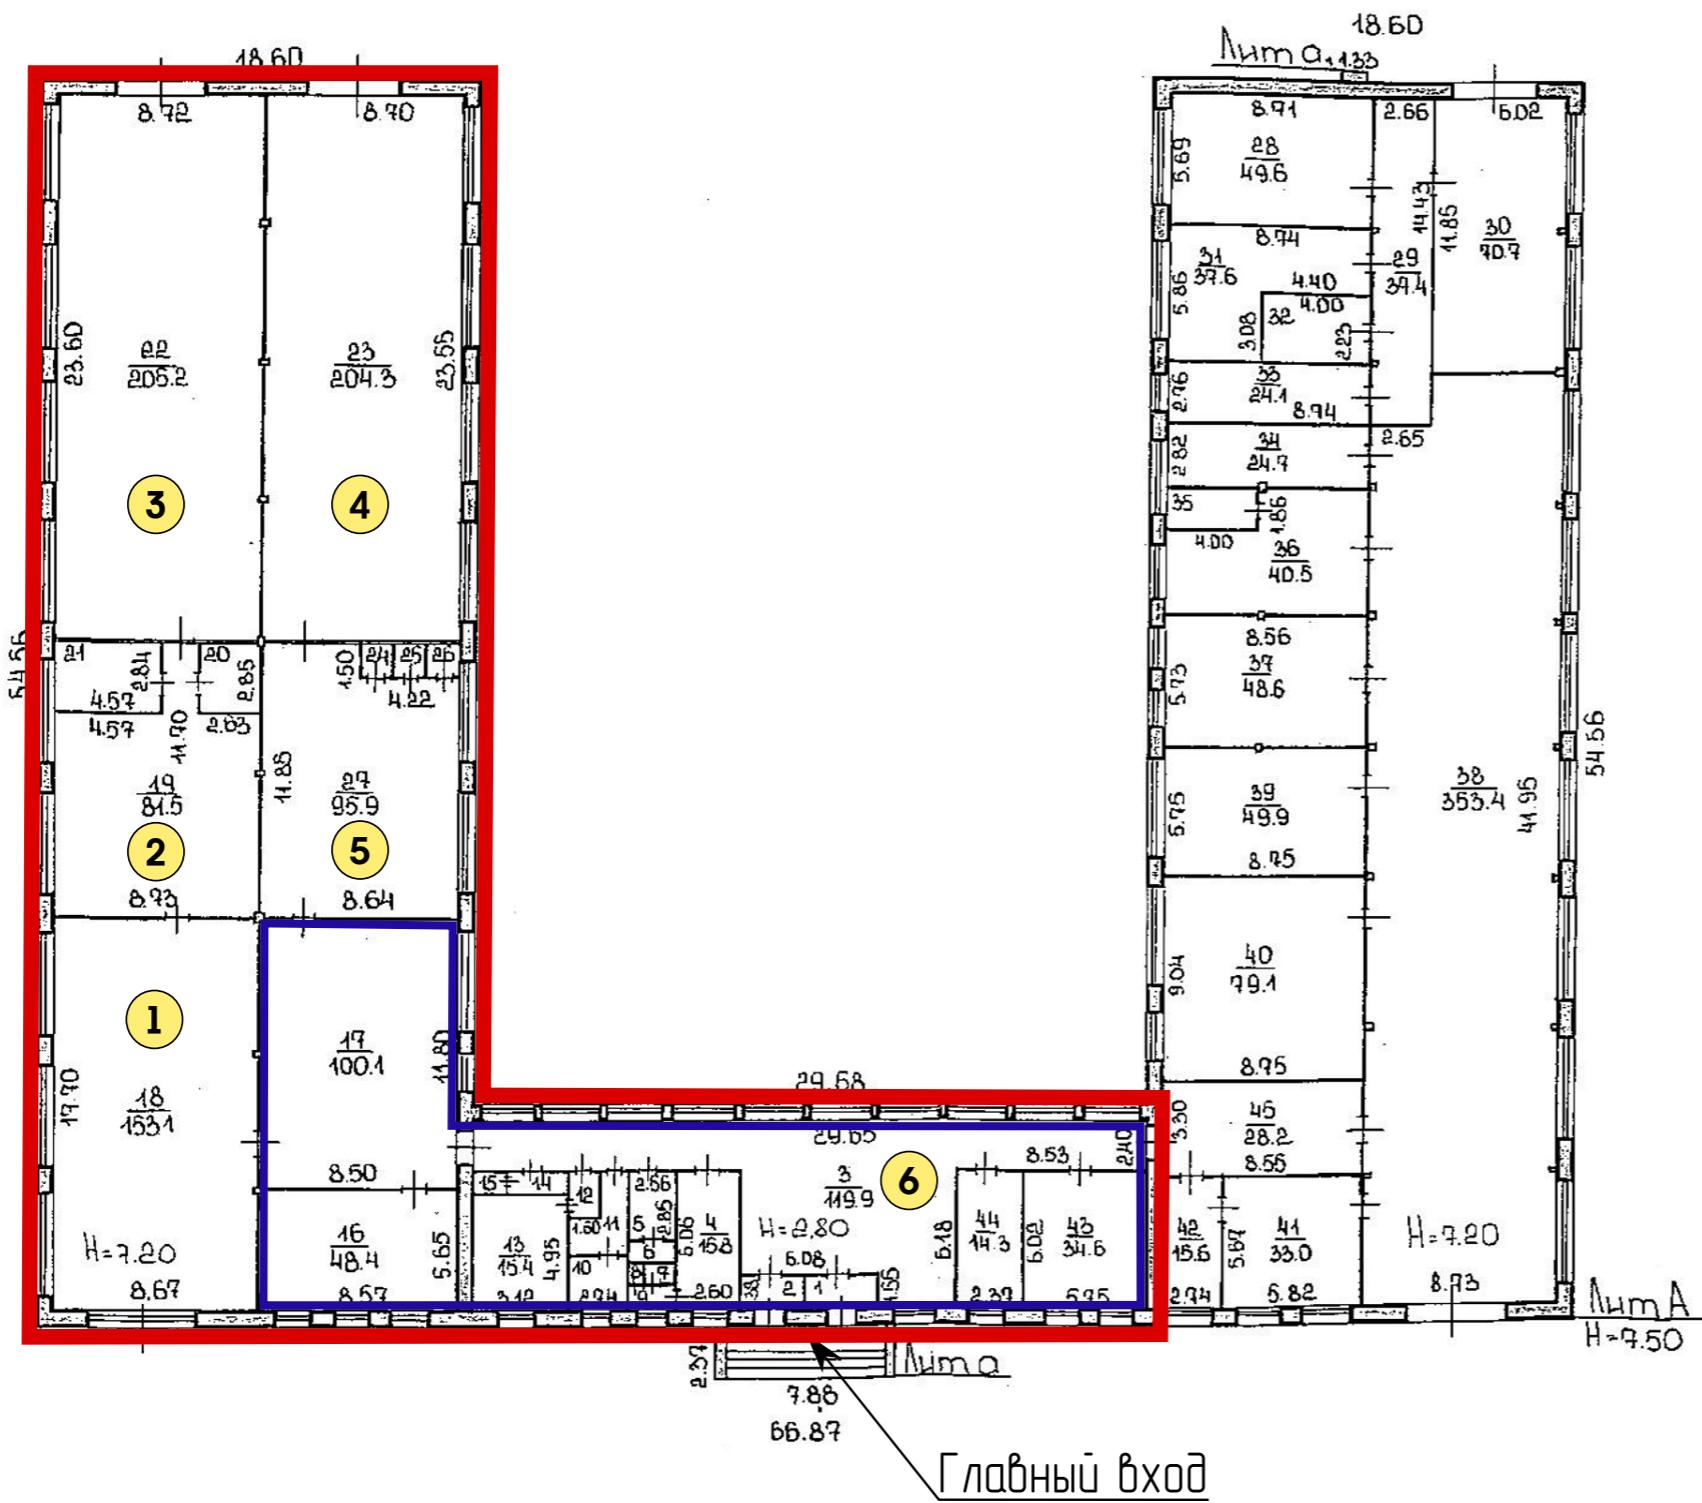

Экспликация к поэтажному плану

- территория мастерских
 - 1** - Мастерская "Ремонт и обслуживание легковых автомобилей"
 - 2** - Мастерская "Окраска автомобиля"
 - 3** - Мастерская "Обслуживание тяжелой техники"
 - 4** - Мастерская "Обслуживание грузовой техники"
 - 5** - Мастерская "Кузовной ремонт"
 - 6** - Комнаты главного эксперта, комнаты экспертов, комнаты участников, брифинг-зоны и санитарно-гигиенические помещения

Общая площадь мастерских – 1 152,2 м²

Разработчик

Заделуем отделением “Механизация”

А.Ю. Барякаев