





План застройки мастерской "Обслуживание грузовой техники"

Утвержден
Директор
ГБПОУ "Волгоградский
технический колледж"

Экспликация

-  - Розетки 220/380В
-  - Раковина
-  - Электрощит 220/380В
-  - Инструментальный ящик
-  - Верстак
-  - Стол
-  - Компьютер
-  - КПП
-  - Двигатель
-  - Приток воздуха
-  - Потолочная вытяжка отработанных газов
-  - Огнетушитель
-  - 1 - Комната главного эксперта
-  - 2 - Комната экспертов
-  - 3 - Комната участников
-  - 4 - Брифинг зона
-  - Стол
-  - Стул
-  - Урна

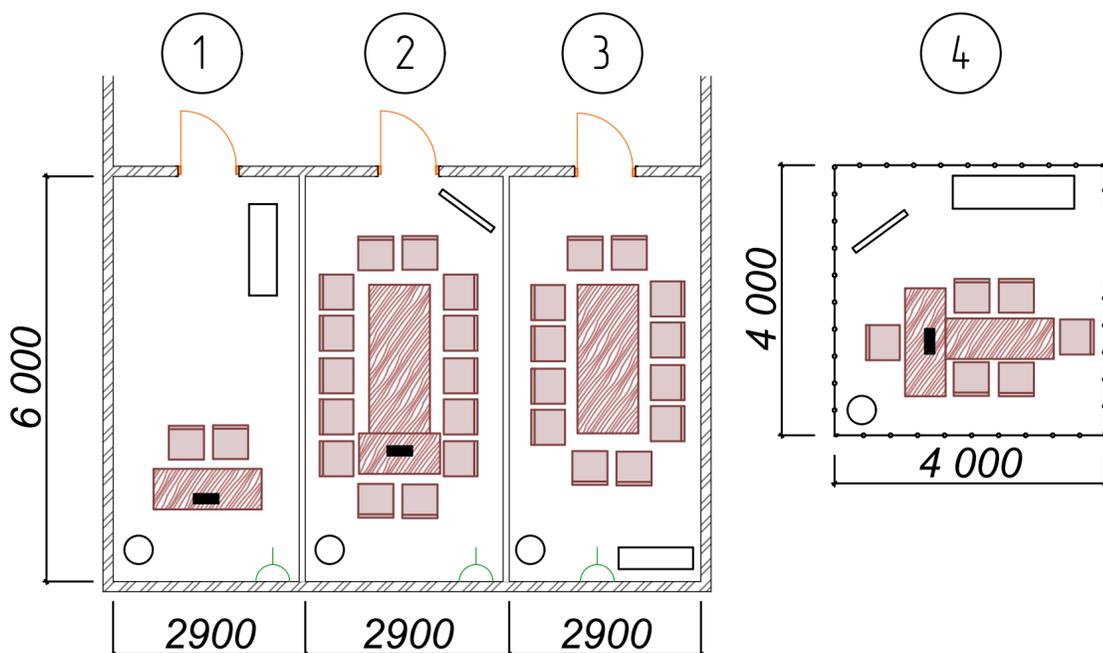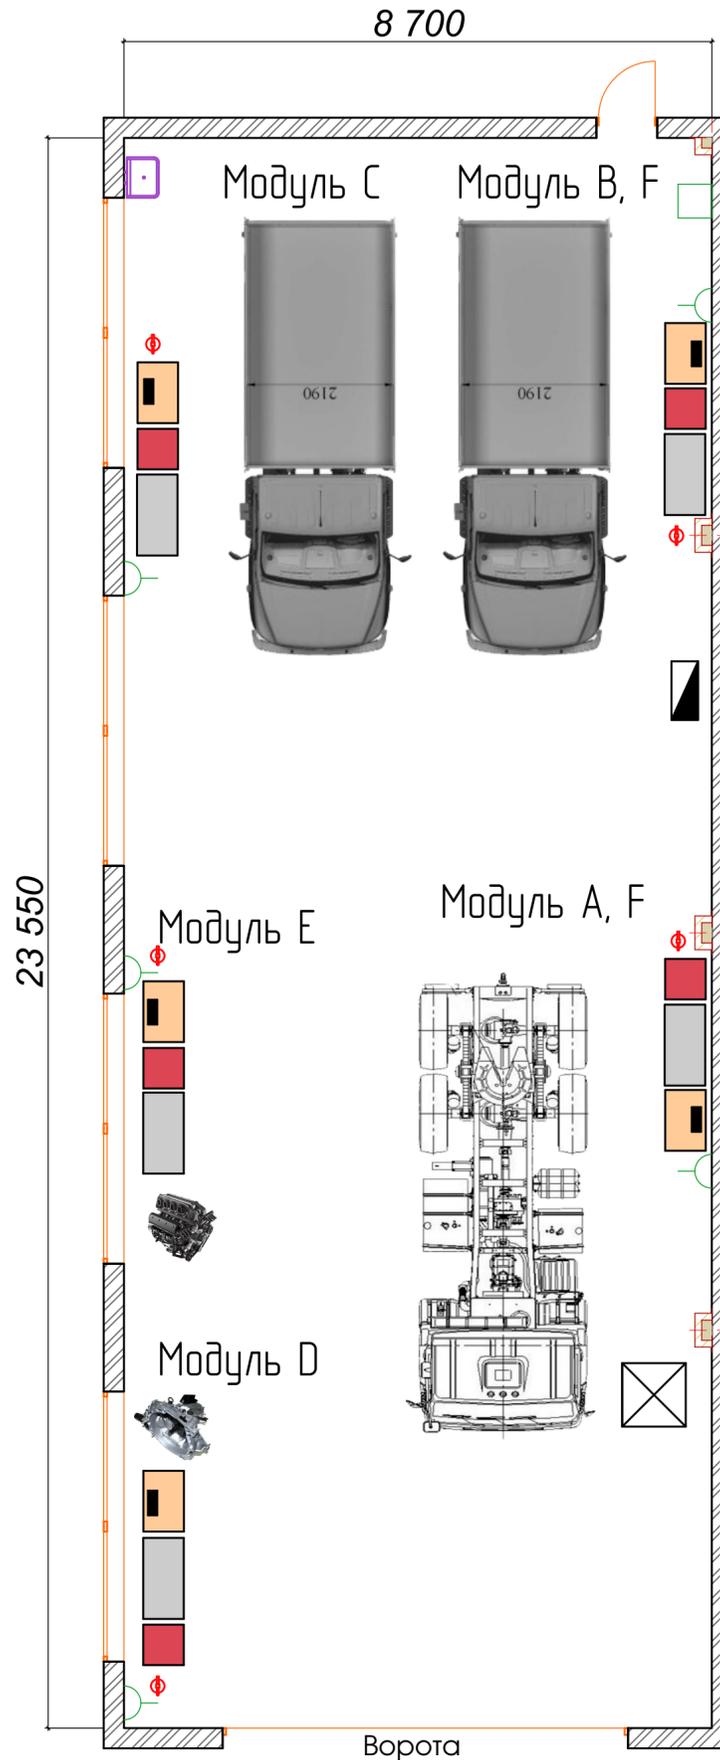

Разработчик
Заведующий отделением
"Механизация"
Барякаев А.Ю.