


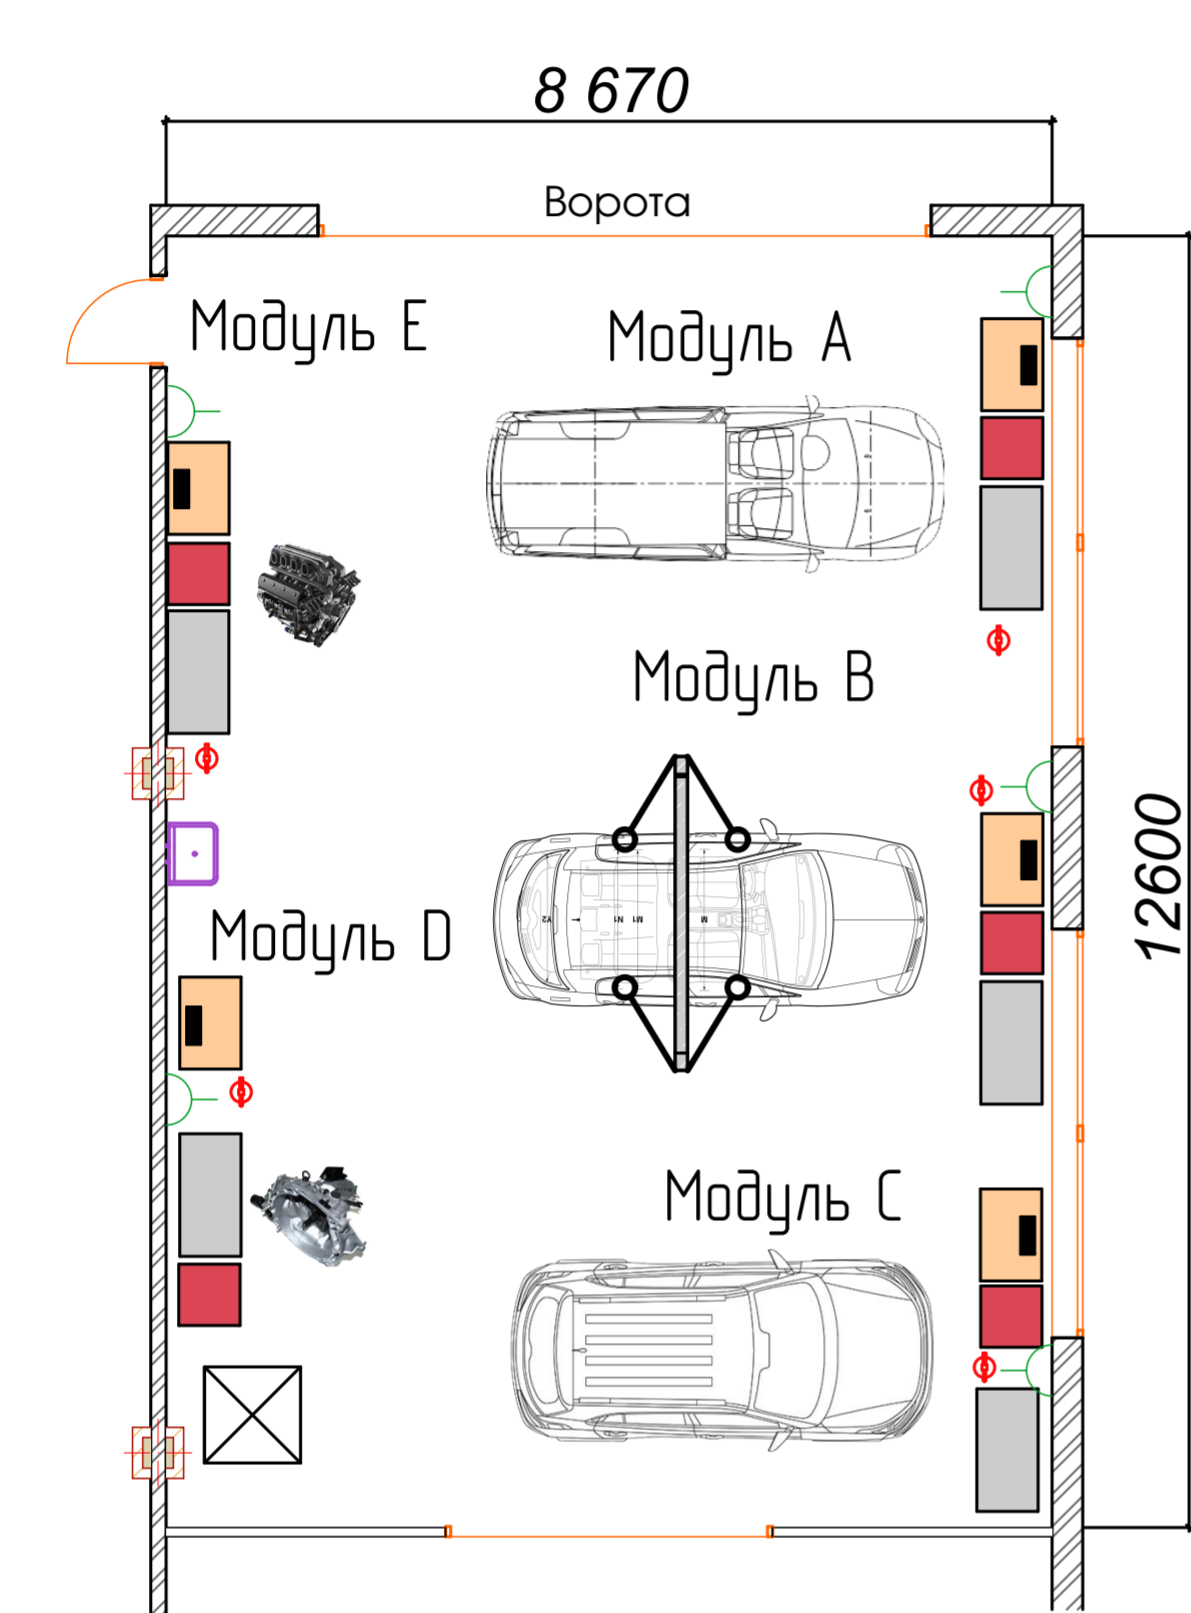

План застройки мастерской "Ремонт и обслуживание легковых автомобилей"

Экспликация



- Розетки 220/380в
 - Раковина
 - Электрощит 220/380в
 - Инструментальный ящик
 - Верстак
 - Стол
 - Компьютер
 - КПП
 - Двигатель
 - Потолочная вытяжка отработанных газов
 - Огнетушитель
 - Комната главного эксперта
 - Комната заместителя эксперта
 - Комната участников
 - Брифинг зона
 - Стол
 - Стул
 - Урна
- Подъемник

